

# GRØNNE SPOTS // SAXOGARDEN

Saxogade, Vesterbro

Kenneth Balfelt Team & Spektrum Arkitekter

November 2017



# SAXOGARDEN\_ Istedgade Grønne spots og bæredygtige omveje

SaxoGarden er en del af det større projekt 'Istedgade Grønne spots og bæredygtige omveje':

Istedgade Grønne Spots og Bæredygtige Omveje er et kunstprojekt af Kenneth Balfelt Team, Nordeafonden og Spektrum Arkitekter. Projektet undersøger, hvad naturen kan gøre for og med mennesker i byen og igangsætter konkrete begrønninger sammen med vesterbroere.

Pt arbejdes der med tre forskellige spots - Saxogade, Mændendes Hjem og Viktoriagade/Abel Cathrinesgade.

Projektet opstartede i efteråret 2016 og vil strække sig over 2 år. Igenennem alle faser af processen vil beboere og brugere være med.

Begrønningsprojektets formål er:

- At skabe smukke og holdbare byrum
- At forstærke fællesskabet på tværs af sociale baggrunde, kulturer og generationer
- At stressniveauet sænkes
- At der udvikles ny viden om den urbane naturs indvirkning på et lokalmiljø
- At skabe rum for udsatte grupper på Vesterbro, fx igennem grøn og social beskæftigelse

Beboerinddragelse og engagement:

Projektet 'Grønne Spots' er udviklet i tæt samarbejde mellem rådgivere og områdets borgere, gadens folk, erhvervsliv og institutioner. Der er blevet afholdt inspirationsevents, workshops og møder og på den baggrund har borgerne udviklet de ideer, projekterne bygger på.

Det er således rådgiverne bag projektet samt arbejdsgrupperne for de enkelte projekter, der har besluttet og står inde for indholdet i de enkelte projekter.




Projektets ambition er at begrønne og beskønne Saxogade til glæde og gavn for beboerne og besøgende i gaderne samt for fællesskabet og samværet i gaden.

Ambitionen i Saxogade - på 'Sidegade-stykket', fra Istedgade til Litauens Plads, er konkretiseret ved følgende fysiske indgreb


- Nedlæggelse af 3 P-pladser, som giver mulighed for oplevelsen af 'Sonjas Plads' på Erik Clausens hævede chausse-stens-plads midt på gaden
- Udvidelse af pladsen for enden af gaden mod Litauens Plads.
- Nye opholdsmuligheder: Fritstående bænke samt bænke på facader
- Etablering af 4 større, grønne bede
- Facadebeplantning langs begge sider af gaden
- Ophængning af wires på tværs af gaden, hvor blåregn kan slynge sig



# SAXOGARDEN\_ Eksisterende forhold

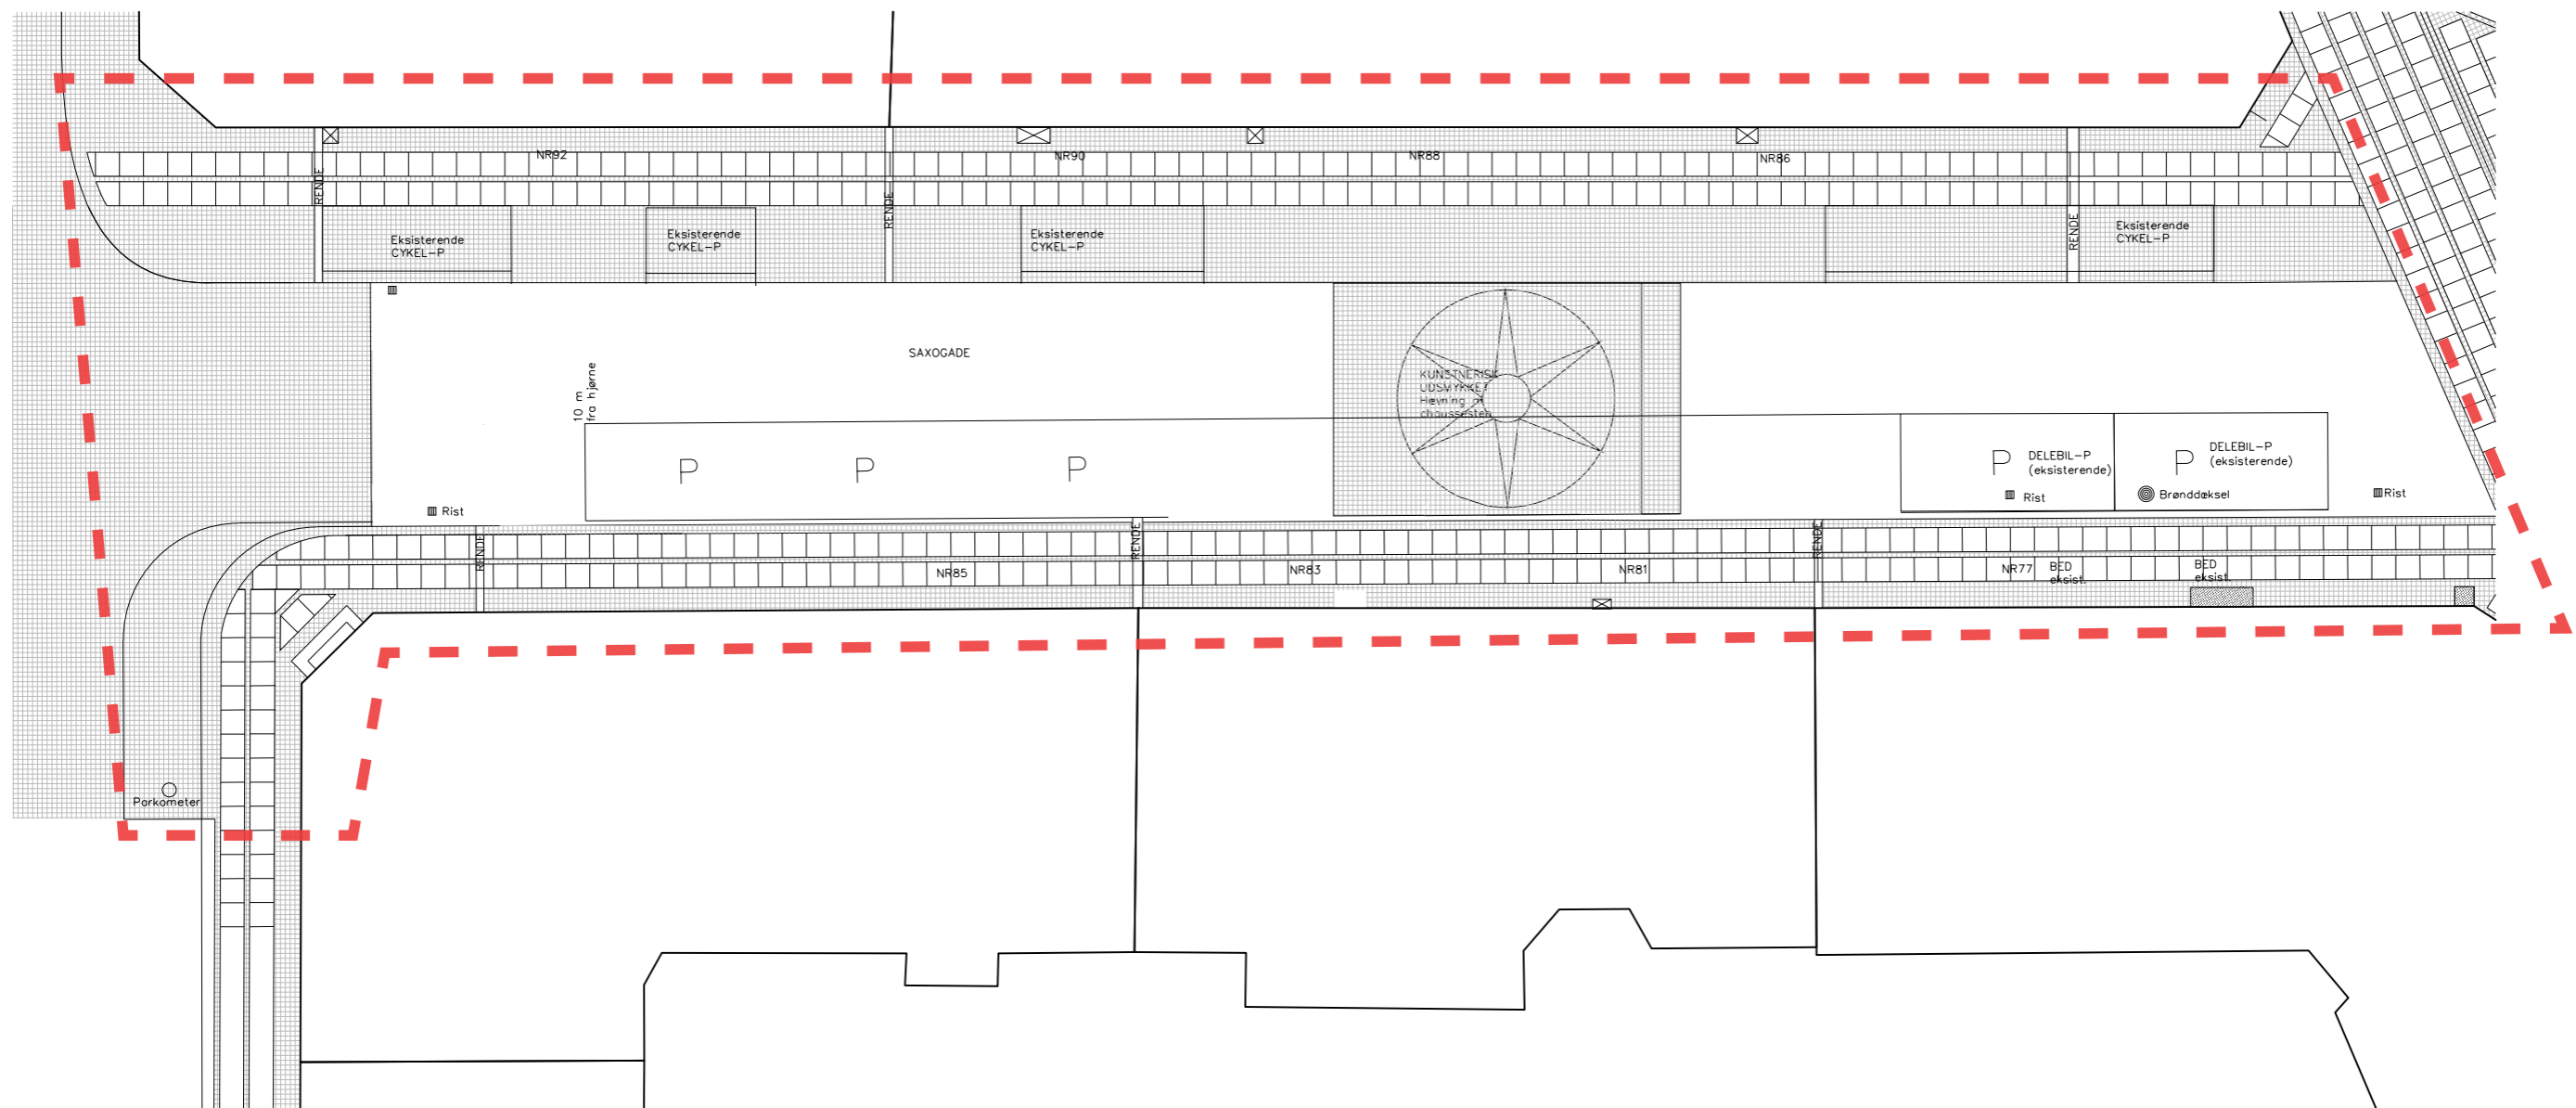

Projektafgrænsning

# SAXOGARDEN\_ Fremtidige forhold

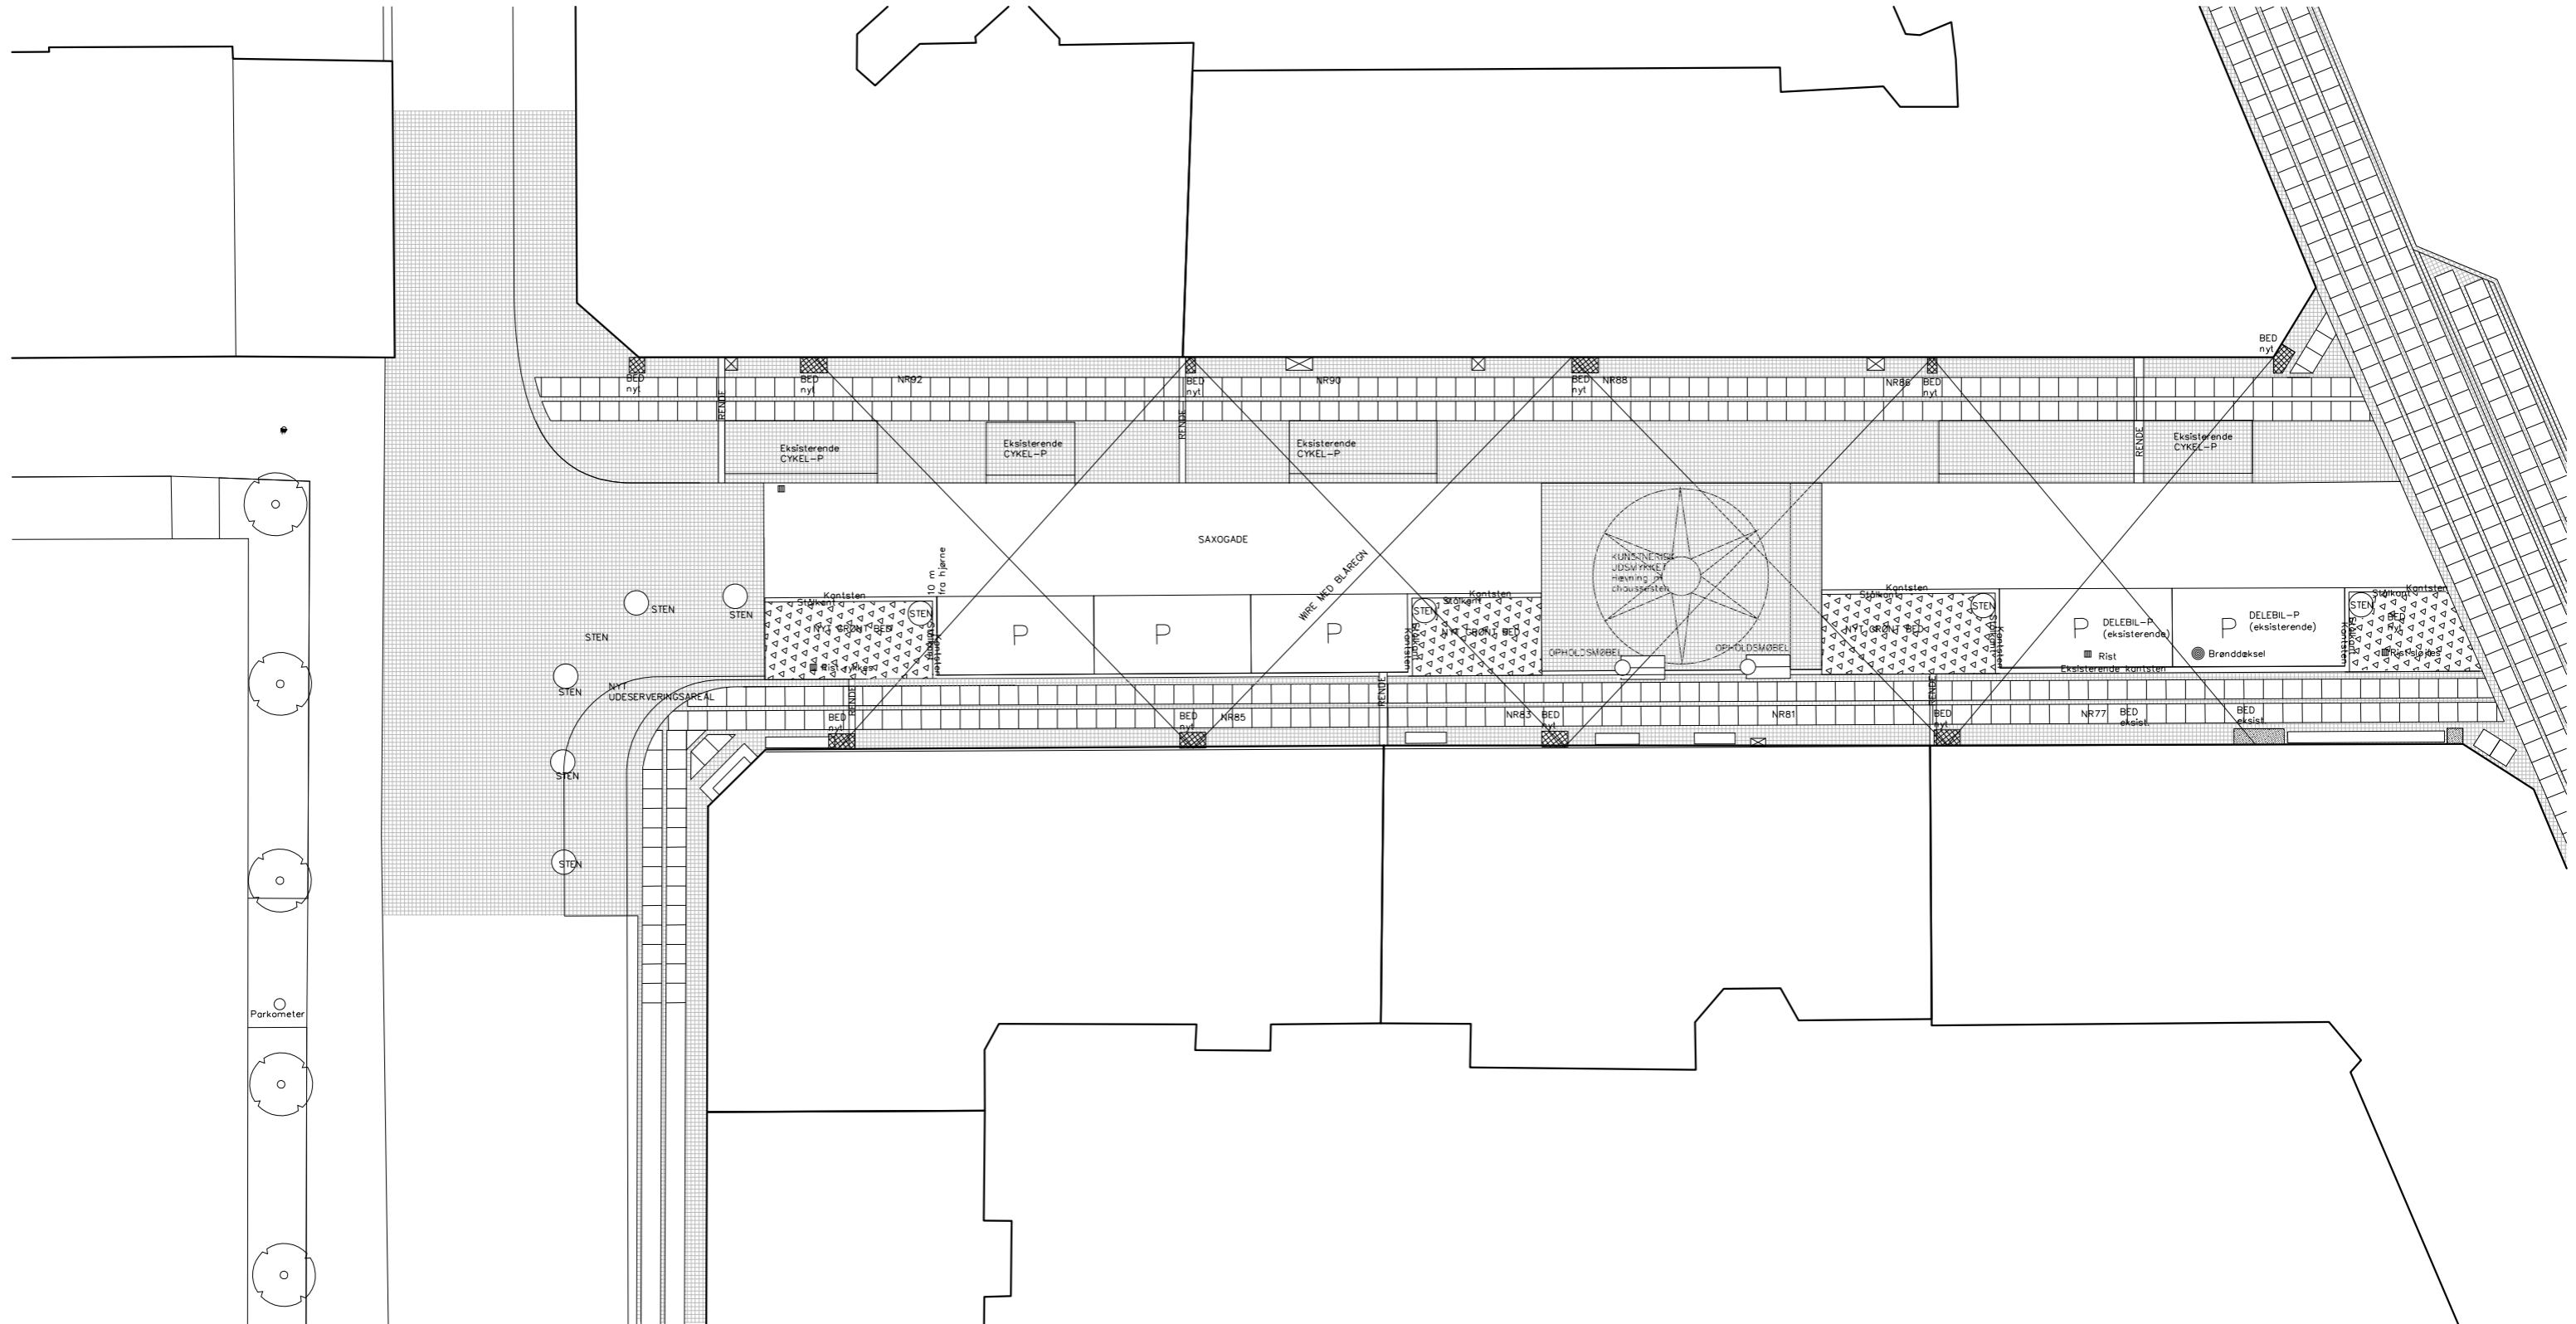

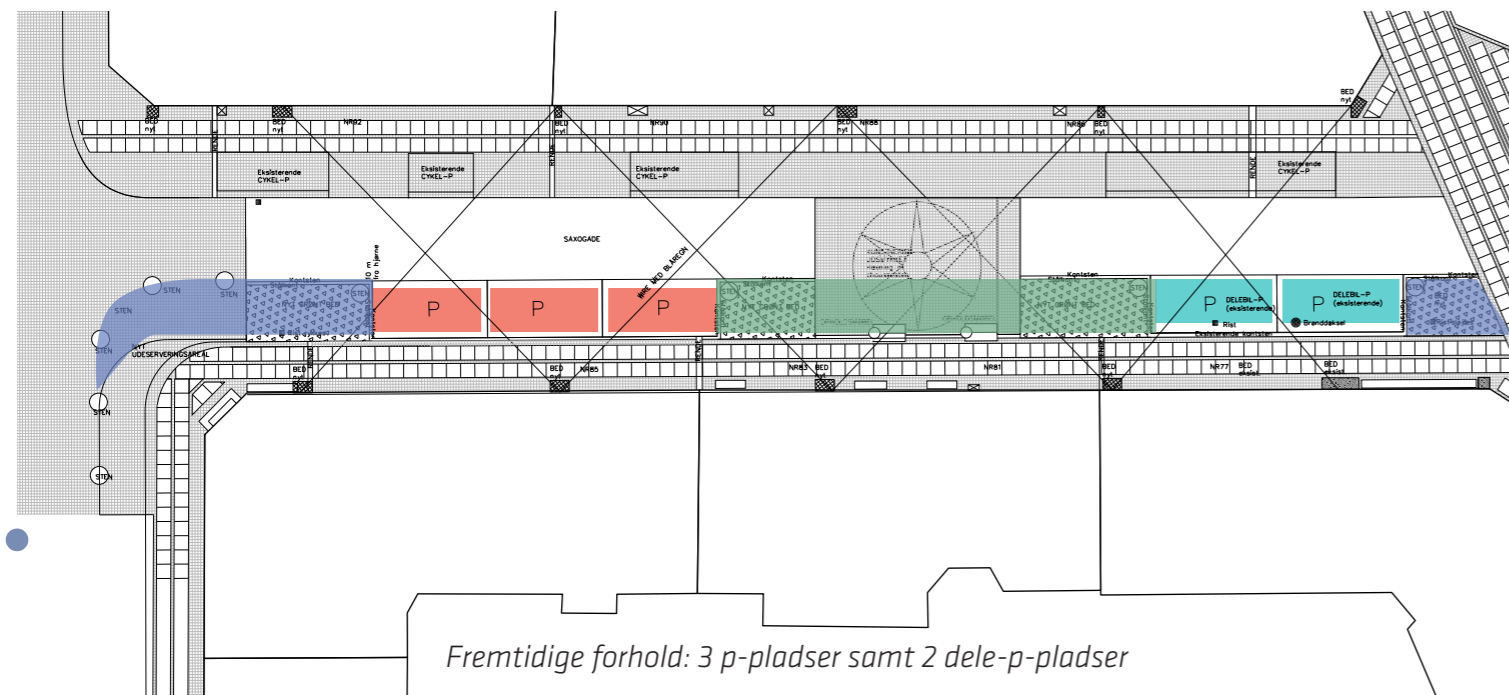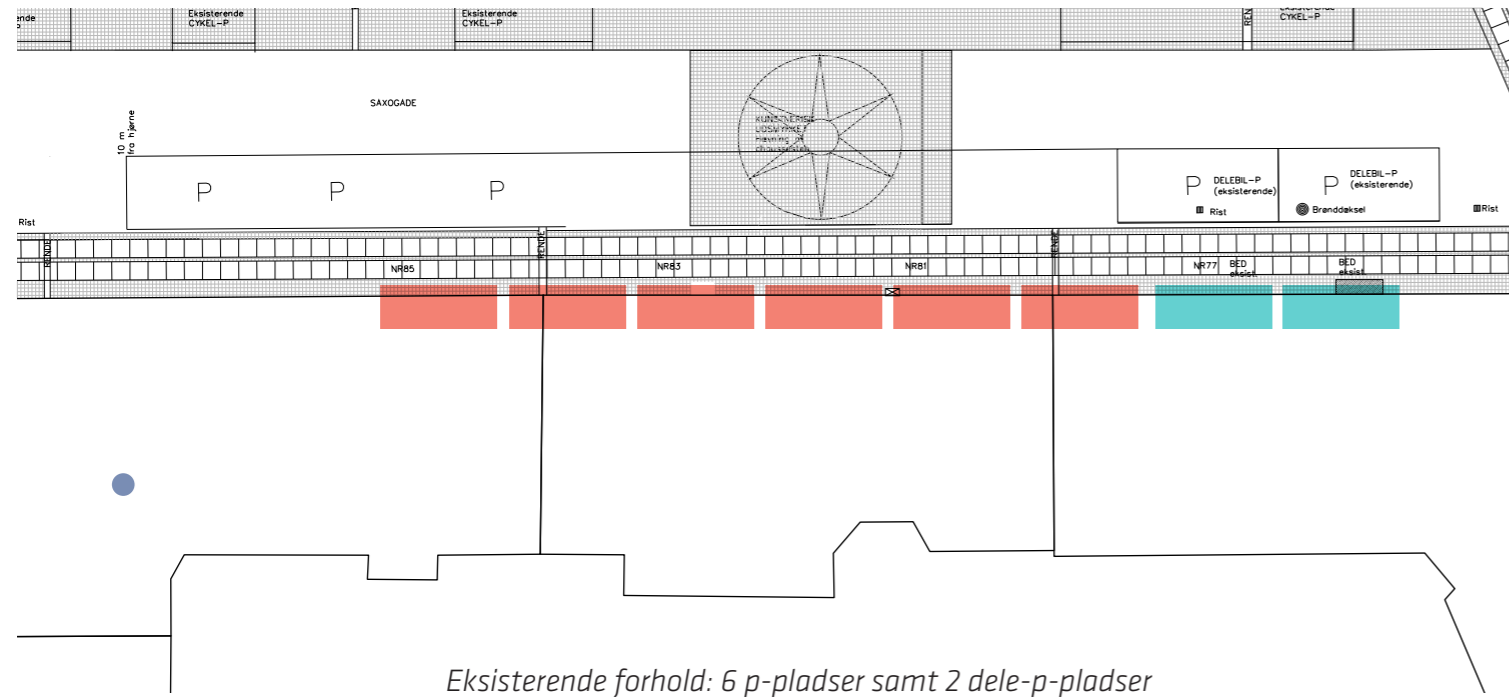

Der findes i dag 6 alm. p-pladser i Saxogade samt 2 dele-p-pladser.


Det foreslås at nedlægge 3 P-pladser med ønsket om at skabe bedre plads til begrønning og ophold.

Pladsen for enden af gaden mod Litauens Plads forelås udvidet som vist.

P-automat flyttes til den anden side af gaden.


Der ændres ikke på cykelstativer.

- P-pladser
- Dele-p-pladser
- Vejarealer, indenfor 10meters zone, der omdannes til begrønnings- og opholdsarealer
- Eksisterende p-pladser, der omdannes til begrønnings- og opholdsarealer
- Parkometer

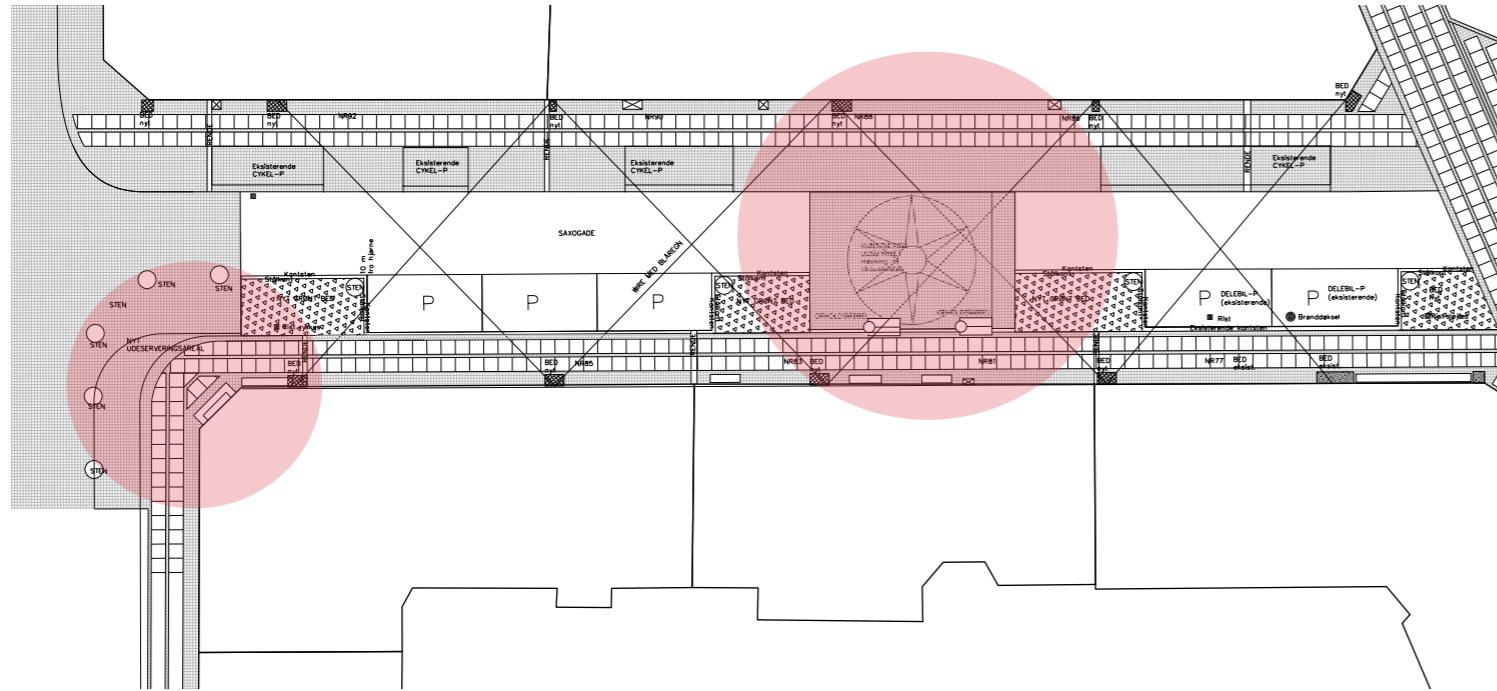

Ved at fjerne de 3 P-pladser og udvide arealet for enden af gaden mod Litauens Plads skabes mulighed for to nye opholdsområder i gaden:

- Én central samlingsplads omkring Erik Clausens hævede chausse-stens-plads midt på gaden. Café Sonja har i forvejen udeservering og liv på den ene side af gaden net-op her. Nye opholdsmuligheder på modsatte side af gaden, vil binde gaden sammen og skabe et centralt mødested.
- Én plads for enden af gaden mod Litauens Plads, hvor udeservering fra Normas samt ikke kommercielt ophold kan finde sted i solen.

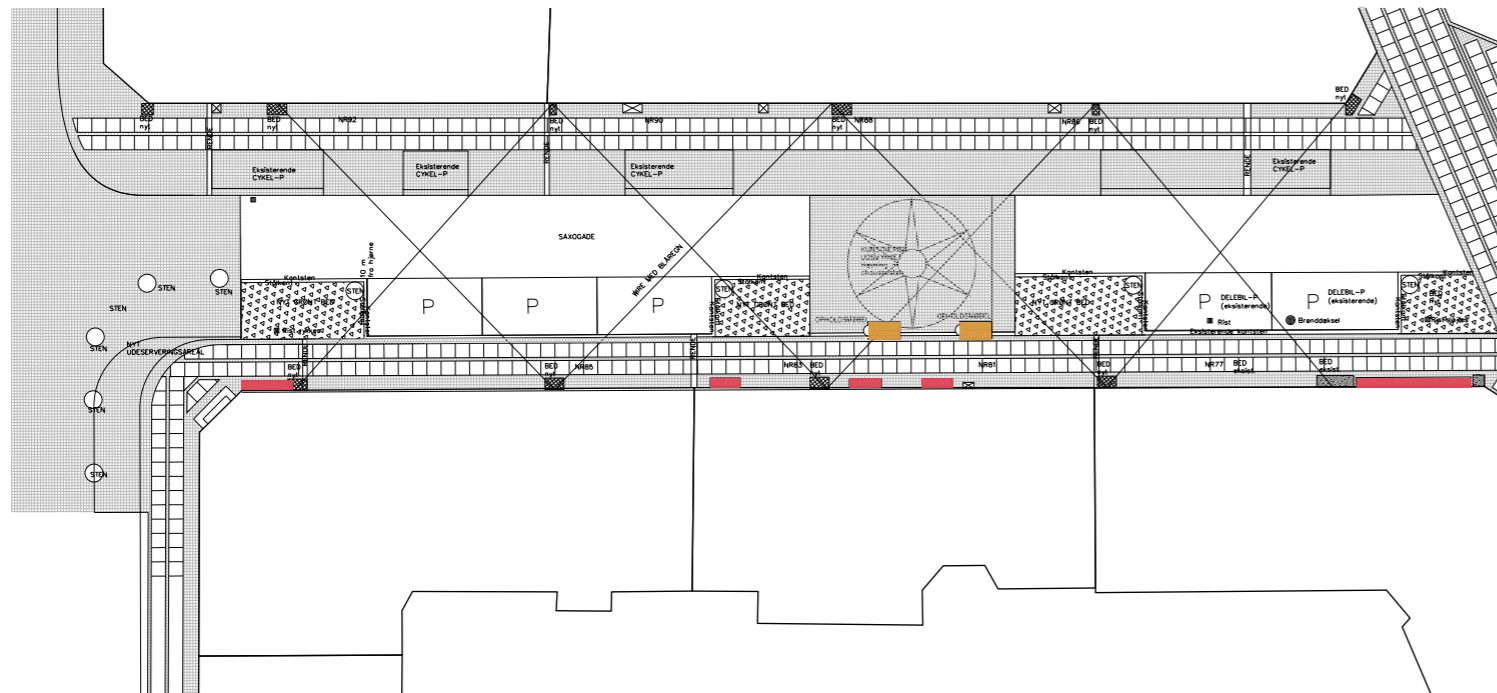


For at understøtte de to nye opholdszoner og samtidig skabe sammenhæng i gaden foreslås at etablere to nye bænktyper:


 *Facadebænke. Se side 8*

 *Fritstående bænke. Se side 9*

# SAXOGARDEN\_Facadebænke

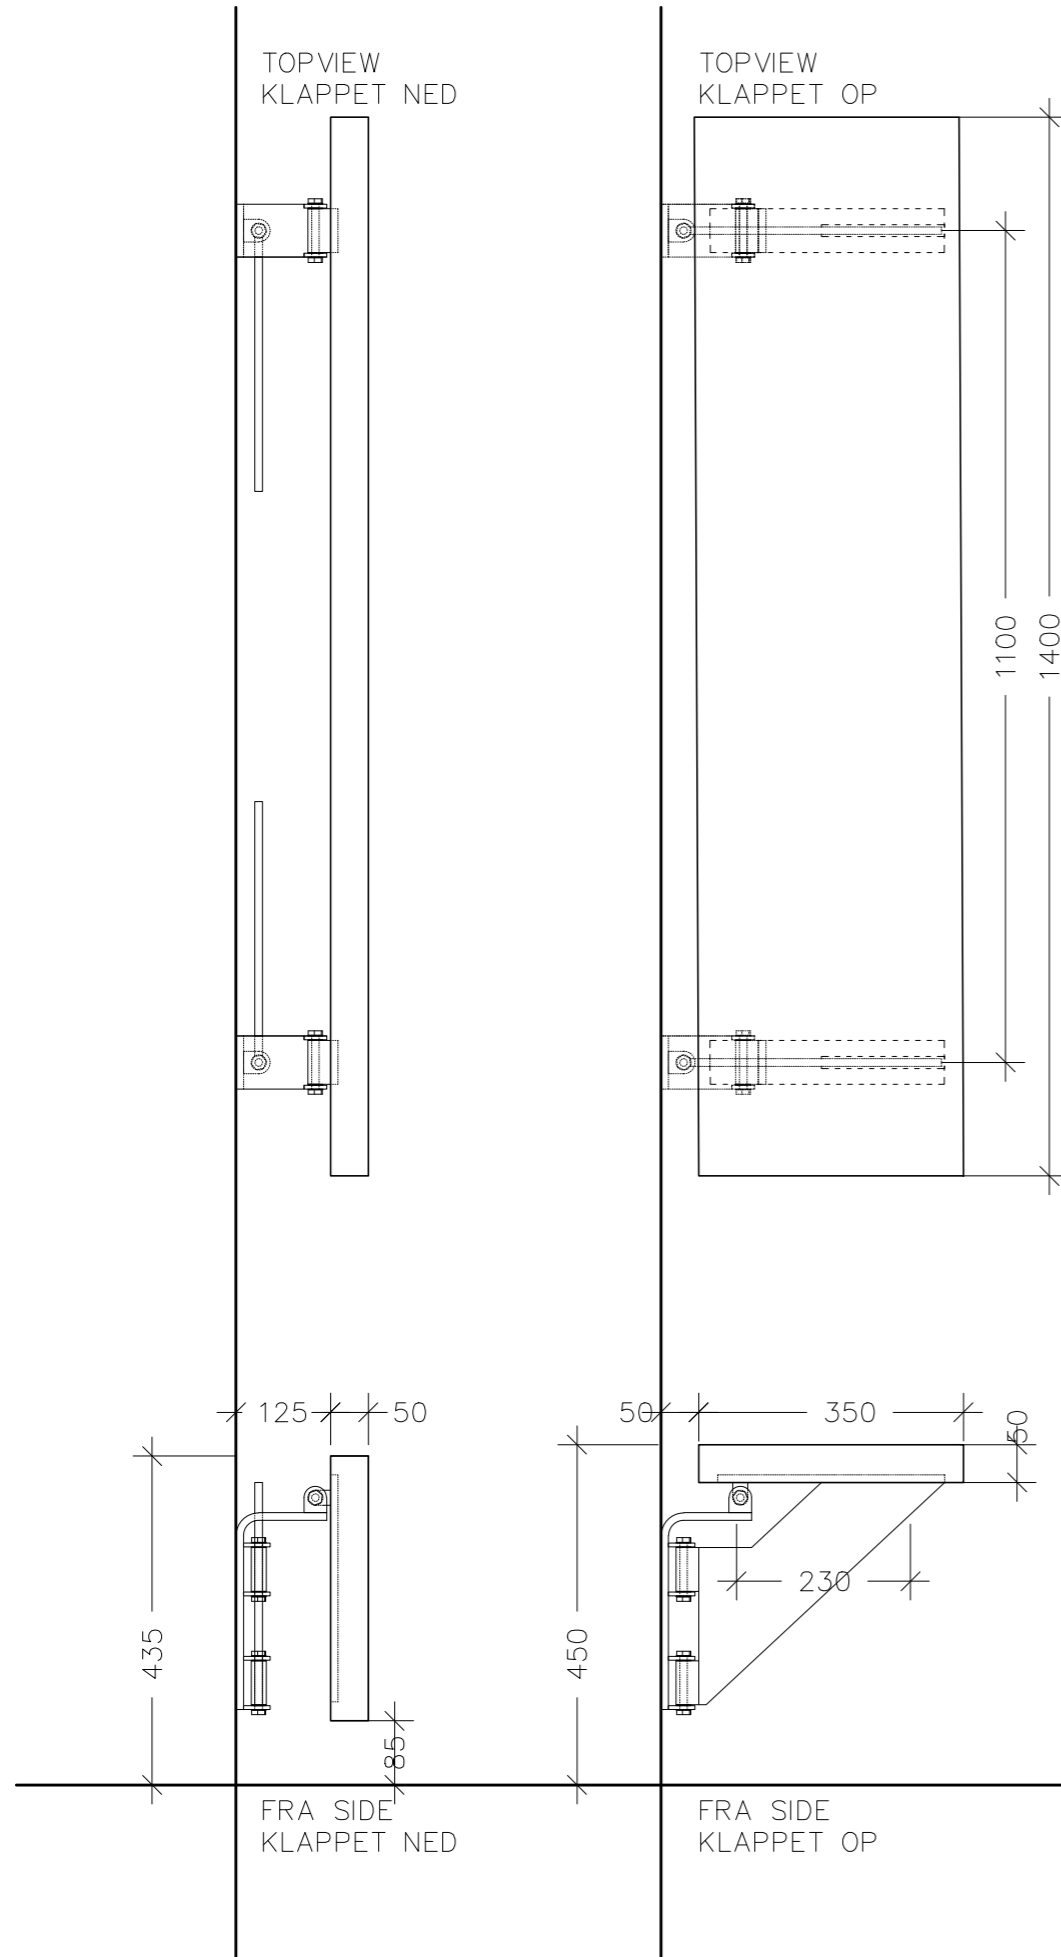


Det foreslås at etablere 5 facadebænke langs den ene facade på Saxogade. Bænkene har variende længder. De mindste er 1.4m lange, den længste 5m. Bænkene udføres i egetræsplanker på stålbeslag, der monteres på facaden under vinduerne. Bænkene udføres så de kan klappes ned og aflåses om aftenen/ natten, så ophold om natten undgås.

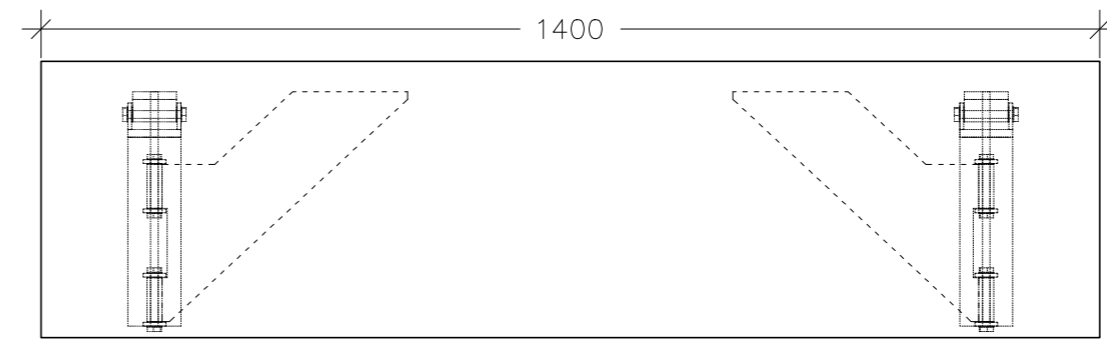




# SAXOGARDEN\_ Fritstående bænke

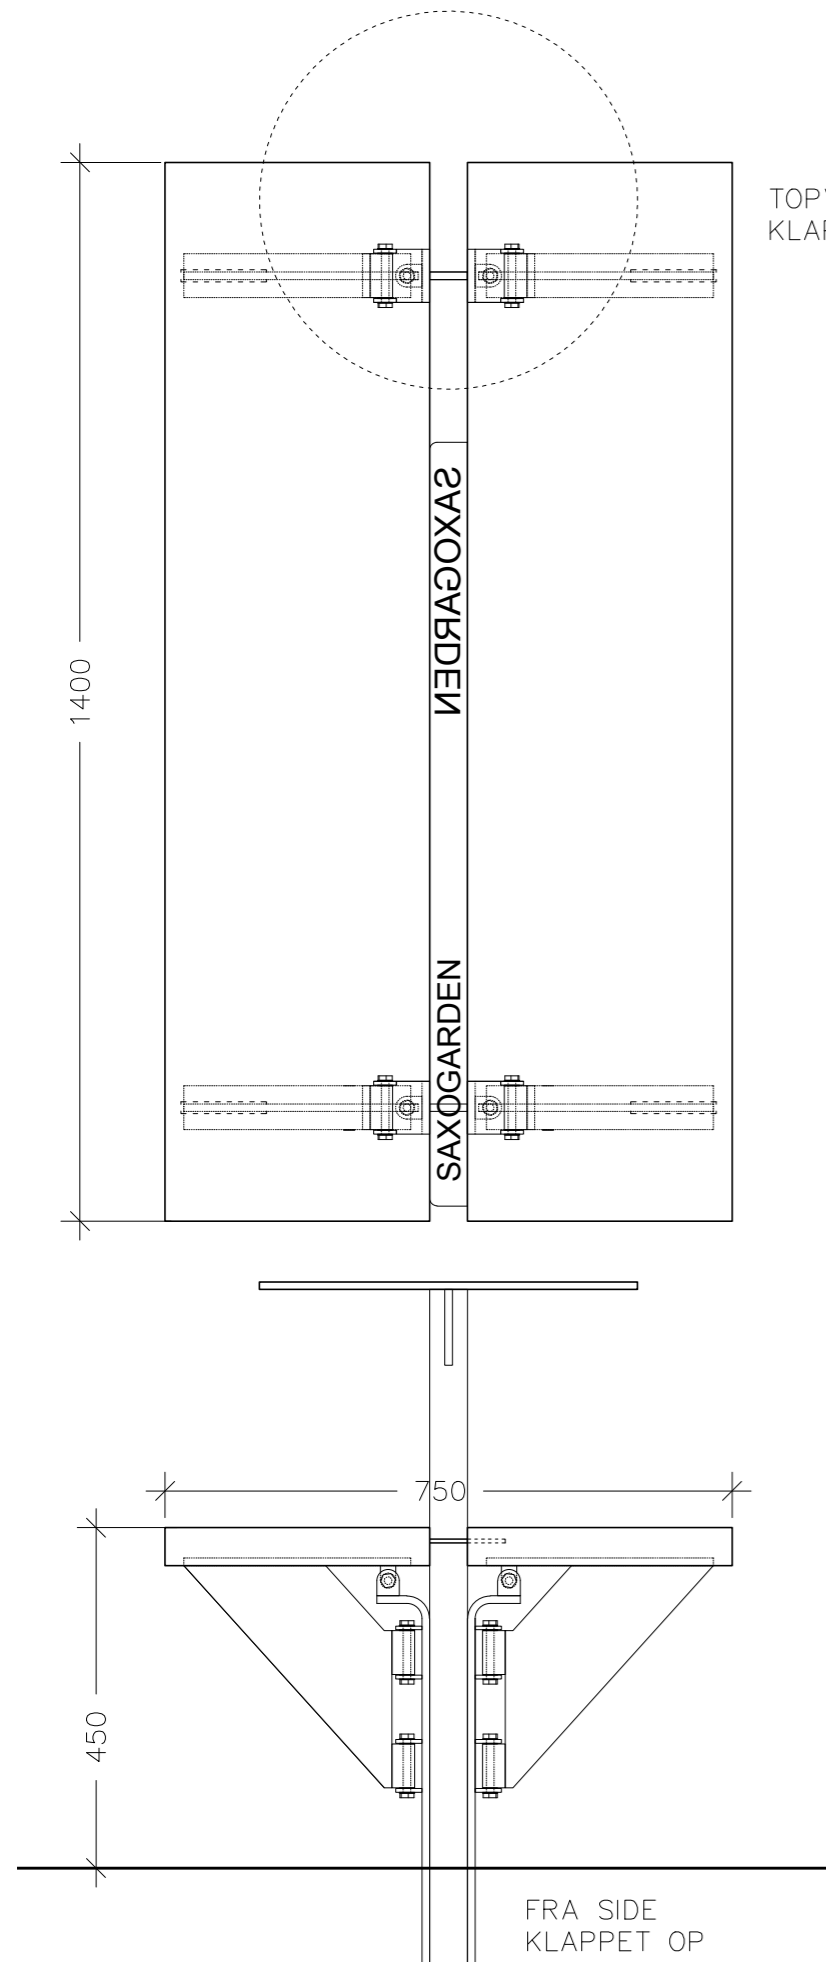

TOPVIEW  
KLAPPET OP

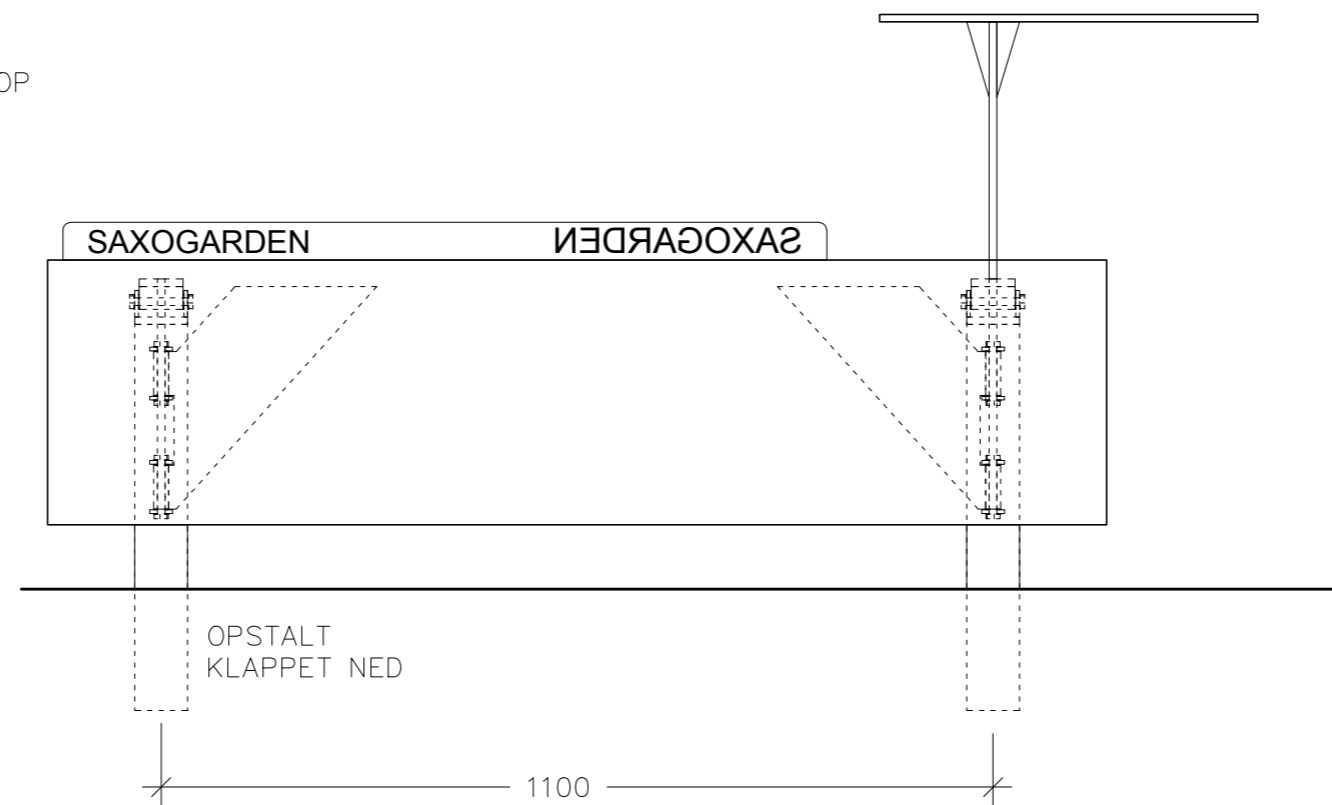


Det foreslås at etablere 2 mindre opholdsmøbler på modsatte side af Café Sonja, så oplevelsen af den centrale plads styrkes. Bænkene tænkes udført i egetræsplanker på stålben, så de 'lander let' på gaden og ikke fremstår for tunge. Små borde etableres på møblerne, så kaffen eller bogen kan lægges til side for en stund...

Bænkene udføres så de kan klappes ned og aflåses om aftenen/ natten, så ophold om natten undgås. Et stykke fladstål med en ingravet tekst etableres, så teksten især kan læses, når bænkene er klappet ned. Stålet er med til at gøre ophold på den nedklappede bæk umuligt.



# SAXOGARDEN\_ Begrønning i bede \_ Græsser, stauder, urter 40-80 cm høje

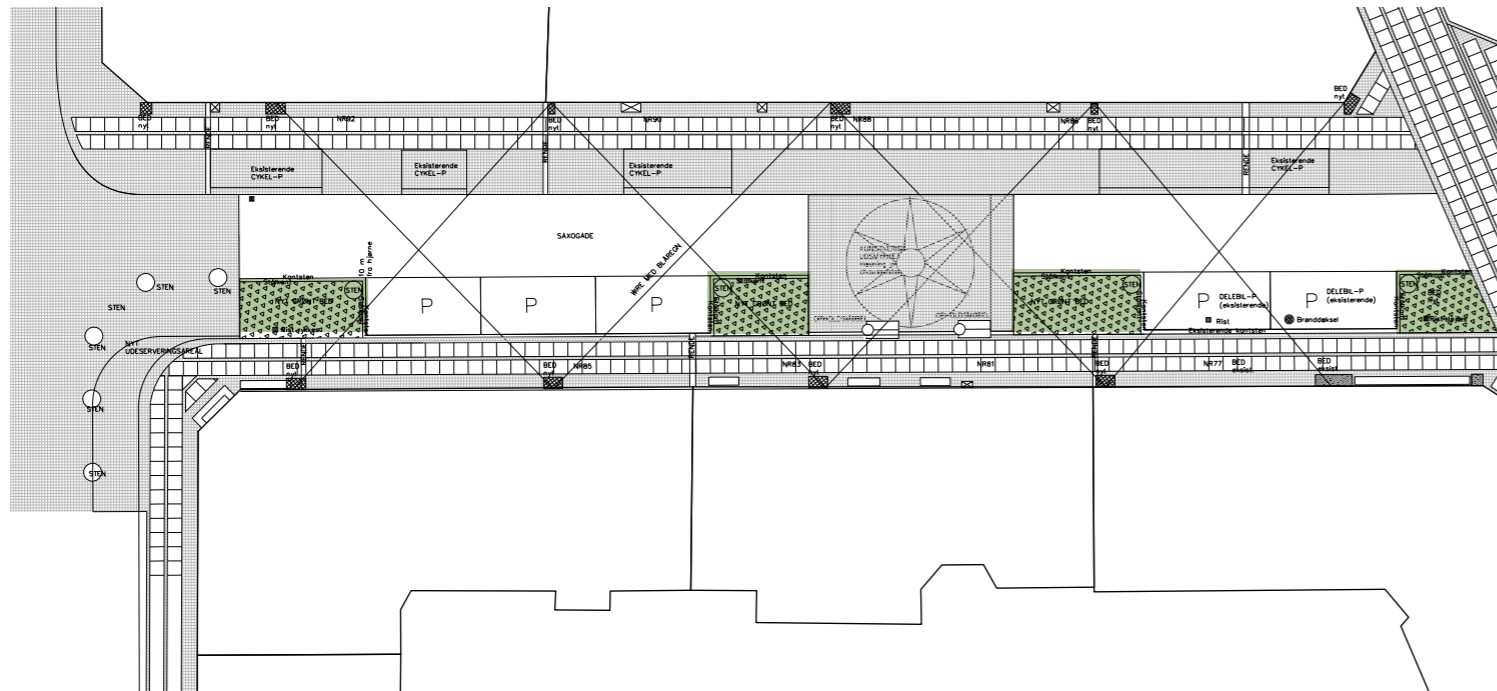

Der forelås at etablere fire grønne bede på ca 10m<sup>2</sup> hver især. To af dem midt på gaden i forbindelse med den nye centrale pladsdannelse, så opholdet her bliver 'midt i det grønne'. Et grønt bed forelås etableret mod Istedgade som en venlig velkomst til gaden og et 'se, her er sket noget'.



Bedene tænkes beplantet med hårdføre og nøjsomme vækster som fx græsser, robuste stauder og urter. Ambitionen er at bedene fremstår med stor artsrigdom, stor diversitet, 'vildskab' og med stor foranderlighed igennem året. Det betyder at de enkelte bede planlægges, så planternes blomstringstid foregår på skift, så den ene blomst overtager den næste osv. Der vælges arter, der fordrer biodiversitet ved at tiltrække insekter, bier og sommerfugle. Der indblandes forskellige urter som fx mynte, citronmelisse, estragon o.l., som, udover at bibringe skønne dufte i gaden, kan spises af beboerne eller bruges af gadens caféer.

Modstående side skal ses som en 'brainstorm' på mulige græsser/ urter/ stauder, som kan give bedene det nævnte vilde, hårdføre og varierede præg, som er ambitionen.

Der plantes i alt minimum 8 forskellige plantearter pr bed. Bedene kan godt være forskellige, men enkelte arter bør gå igen, så der sikres en sammenhæng mellem bedene. Det endelige plantevalg foretages i dialog med den valgte entreprenør/ anlægsgartner samt med arbejdsgruppen. Det skal sikres at planterne i hvert bed er 'lige stærke' og ikke udkonkurrerer hinanden.

Generelt arbejdes med økologiske og ikke-stedsegrønne planter.

# SAXOGARDEN\_ Begrønning i bede \_ Græsser, stauder, urter 40-80 cm høje

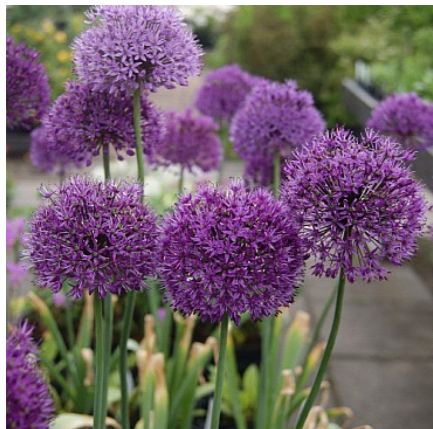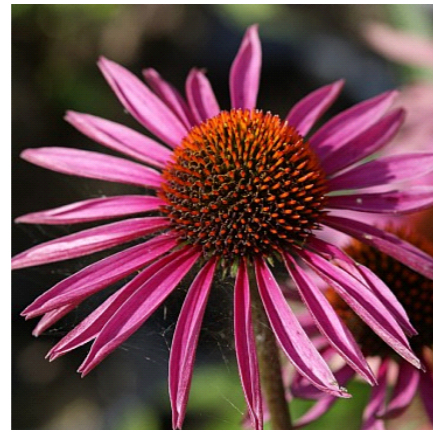

Røllike  
Indianer mynte  
Prydløg

Pampas  
Solhat  
Blodgræs



Citronmynte  
Elefantgræs  
Rishirse

Høstanemone  
Esdragon  
Astilbe

Raketblomst  
Lupin  
Lupin


Japanlygter  
Rosmarin  
Staudesalvie

# SAXOGARDEN\_Facadebegrønning \_Slyngplanter

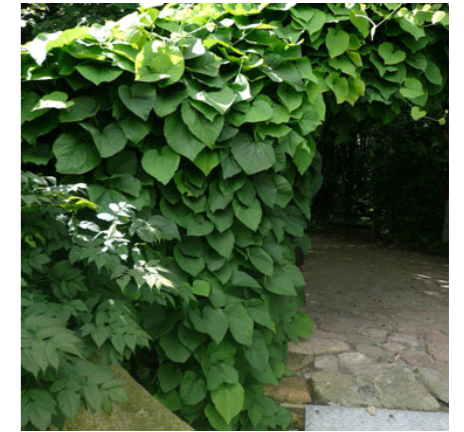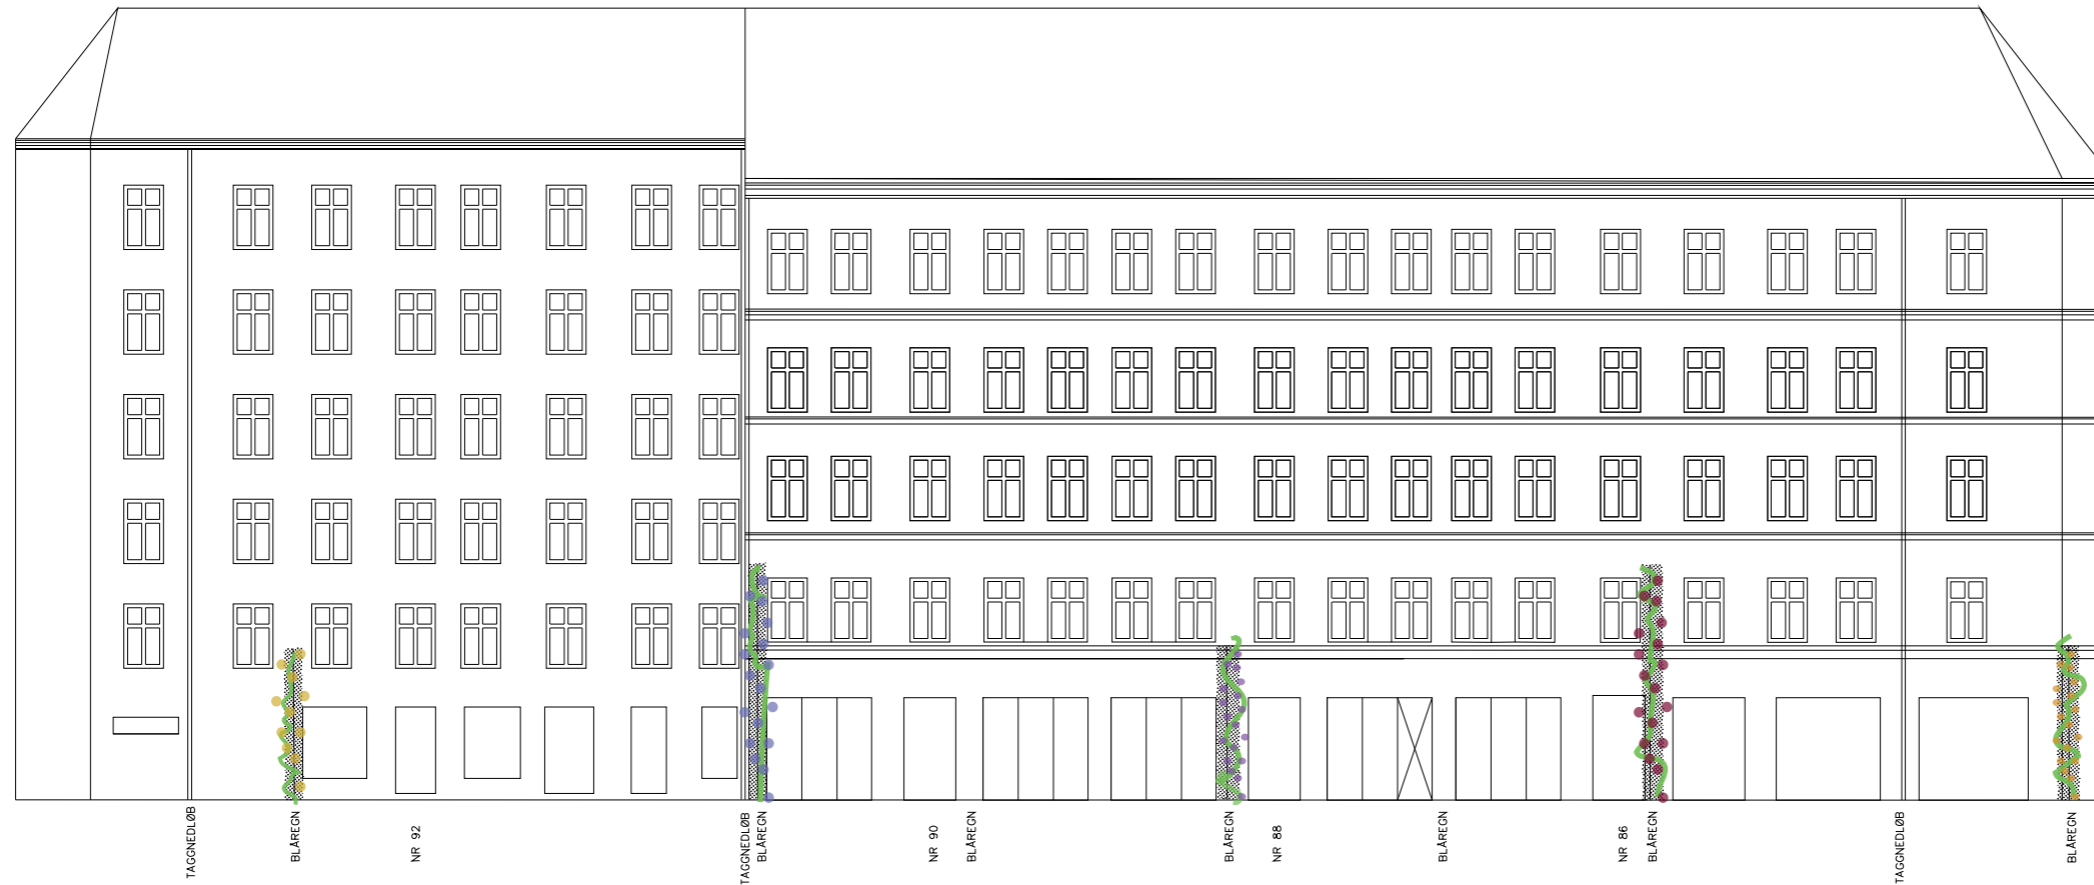

Tobakspibe  
Trompetblomst  
Klematis

# SAXOGARDEN\_Facadebegrønning \_Slyngplanter

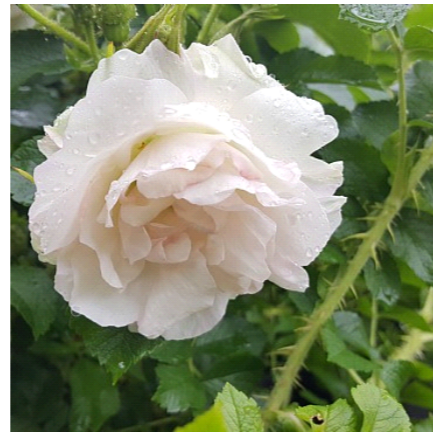


Klematis  
Klematis  
Klematis

Humle  
Guldregn  
Kaprifolie


Slyngrose  
Slyngrose  
Blåregn

Der foreslås facadebeplantning langs begge sider af gaden etableret som 'buketter' af tre forskellige slyngplanter i hver buket. Blåregn vil være den gennemgående plante og suppleres med fx slyngroser, klematis, kaprifolie o.l. Hver buket er skiftevis 4 og 7,2m høje (svarende til ca. første og anden gesims) Det eksakte plantevalg aftales med anlægsgartner og arbejdsgruppe. Det er naturligvis afgørende at 'buketterne' sammensættes, så de supplerer hinanden optimalt i forhold til jordforhold, blomstringstid, farver, volumen etc.

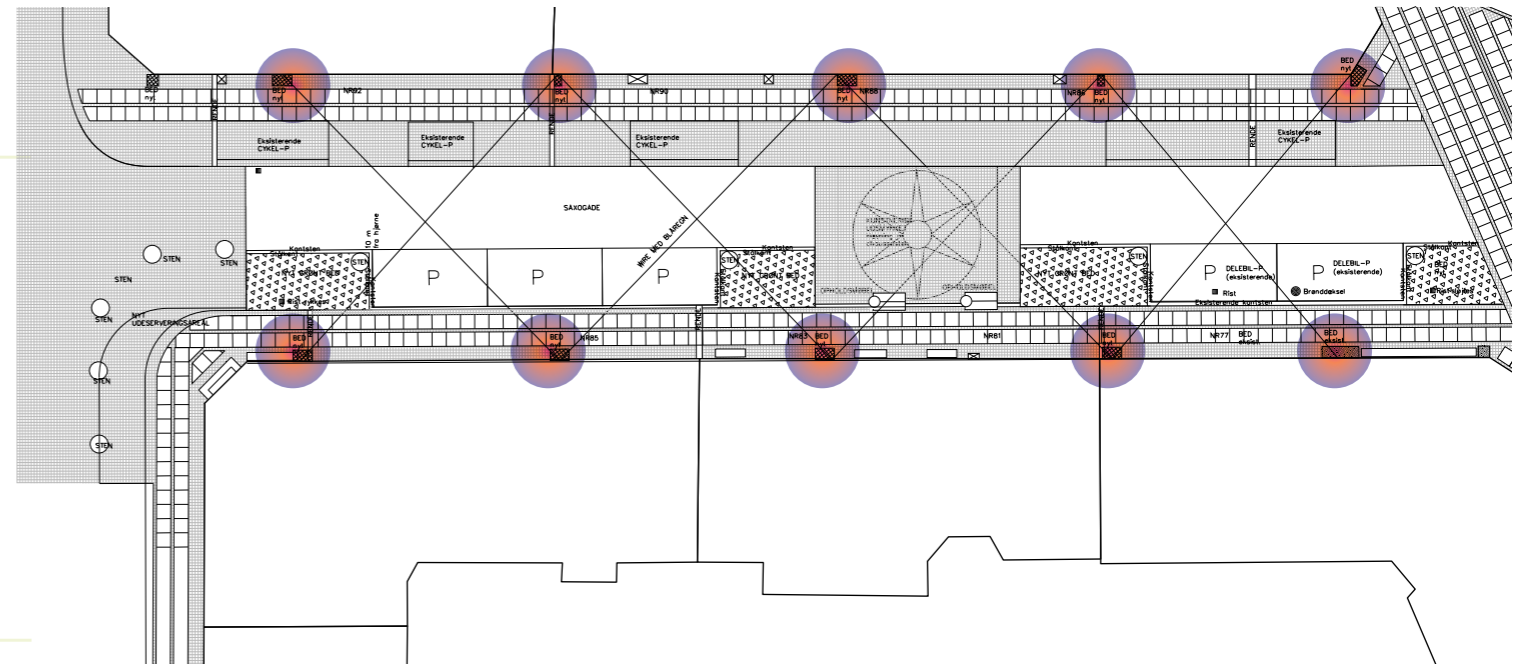


# SAXOGARDEN\_ Wires med blåregn

Det foreslås at ophænge wires på tværs af gaden, hvor blåregn fra 'buketterne' kan slynge sig henover gaden og danne et blomstrende 'tag'. De blomstrende ranker vil 'samle gaden' og give den en helt ny identitet. Det vil give en portal-agtig virkning at bevæge sig under blomsterne og vil få gaden 'ned i skala' og måske ned i tempo. Blåregnen vil ikke tage meget lys fra hverken gade eller vinduer, da hver blomsterranke kun optræder hver 10. meter. Blåregnen skal løbende beskæres, så rankerne ikke bliver mere end 25 cm brede.

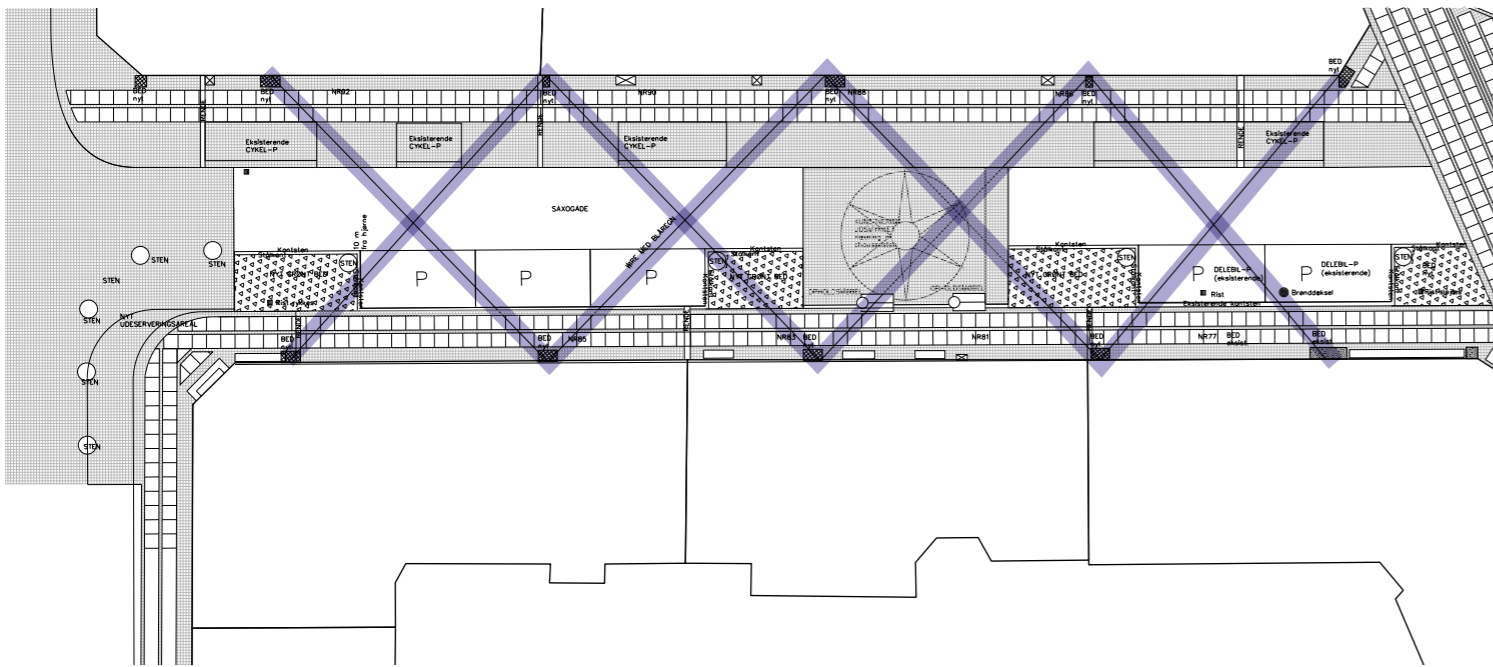

# SAXOGARDEN\_ Wires med blåregn

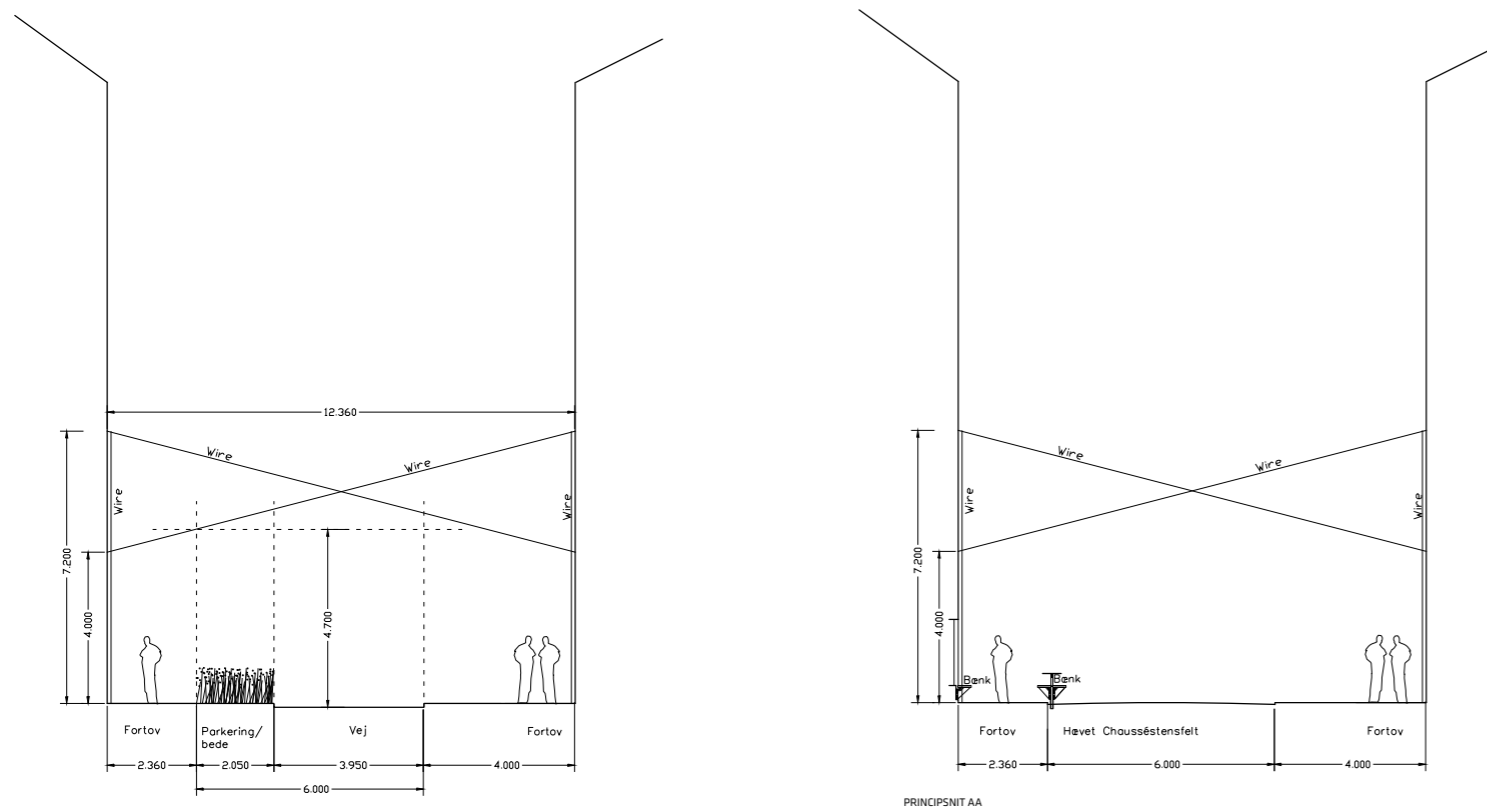

Wires'ene placeres over gaden, så de skrâner fra en højde på 4m til 7,2m på den anden side af gaden. Det betyder at wires'ene krydser hinanden på midten af gaden som et kryds både i plan og i snit. Den frie højde på kørebanen vil være på over 4,7m, så store køretøjer uden problemer kan komme igennem gaden.

